

Echelle : 1/2500

Reservoirs Champ Jumeau
(semi-enterrés) V=2 x1000 m³

Reservoir de
Bains-sur-Oust (sur tour)
V=300 m³


Département d'Ille-et-Vilaine

Commune de BAINS-SUR-OUST

ANNEXES SANITAIRES

Mars 2021


PLAN DES CANALISATIONS EAU POTABLE
Zone agglomérée, hameau "Penlheur" et
extention de la Zone d'Activité de Tournebride

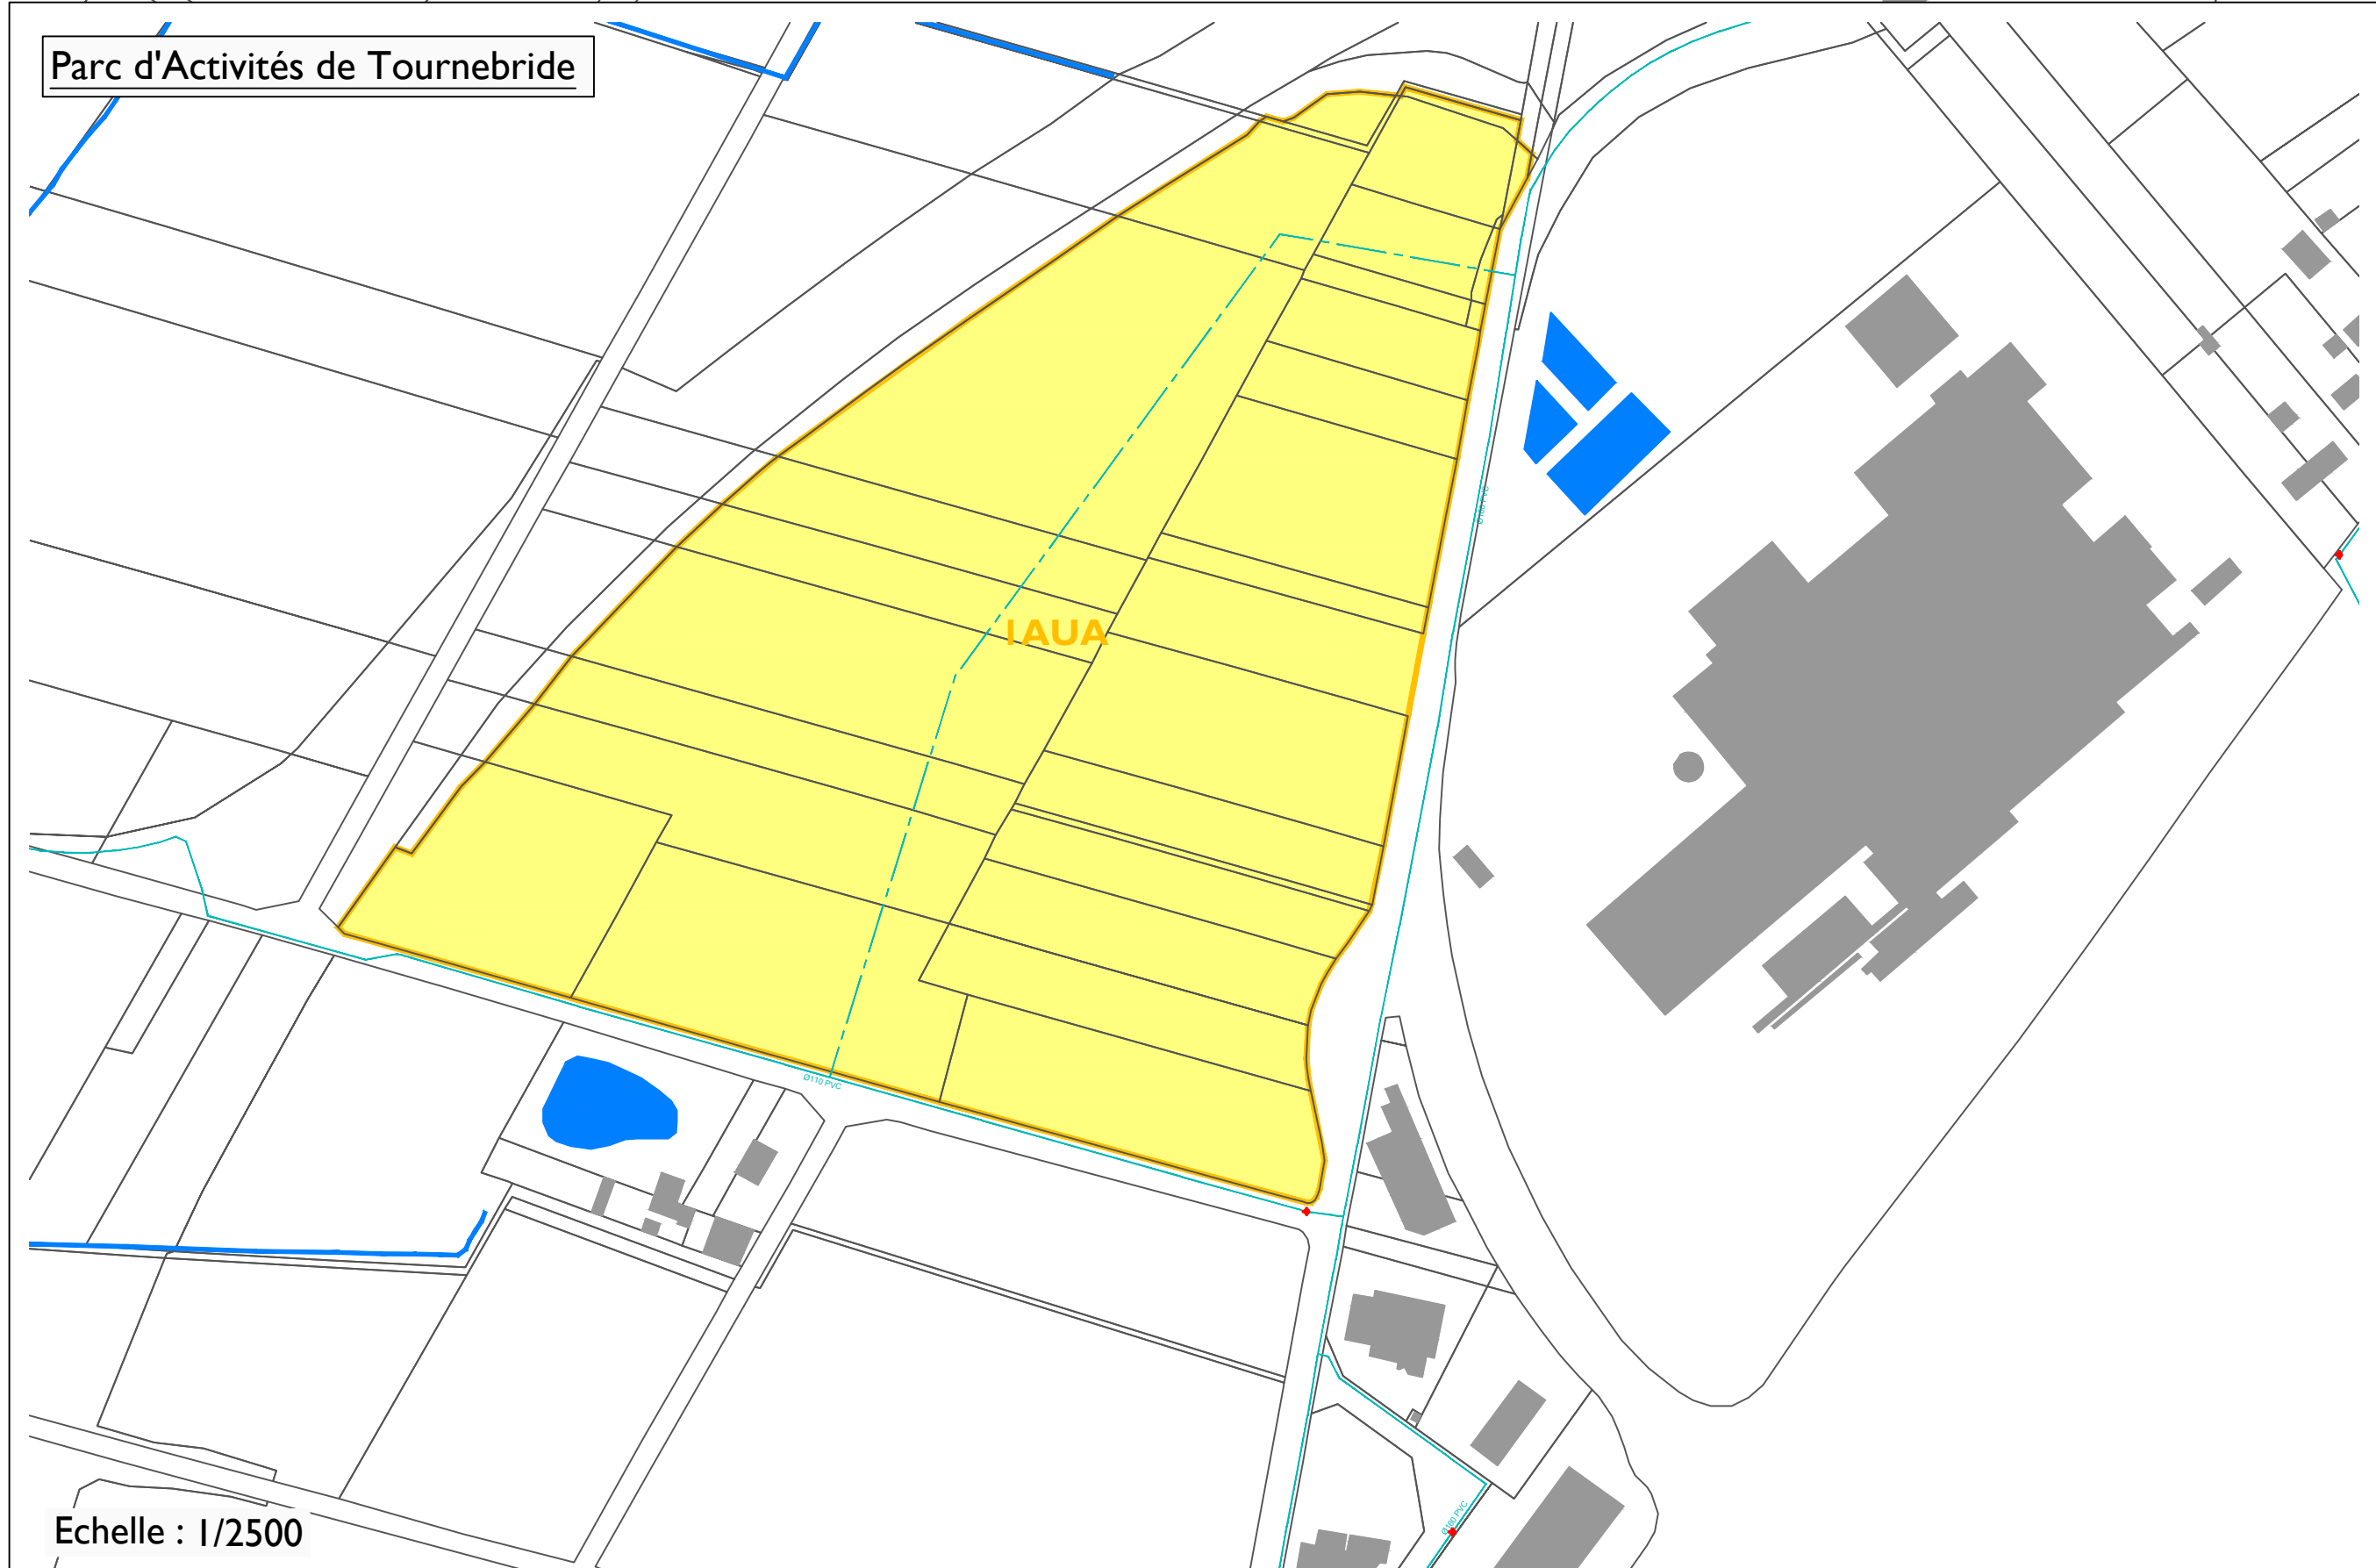

Echelle : 1/2500

Echelle : 1/2500 Plan : AEP

Commune de Bains-sur-Oust
Mairie - 2 Place de la Mairie - 35 600 BAINS-SUR-OUST
L'Assier d'Ys
36 Rue du Tréfle - ZA du Triangle Vers 2 - 35 520 LA MEZIERE

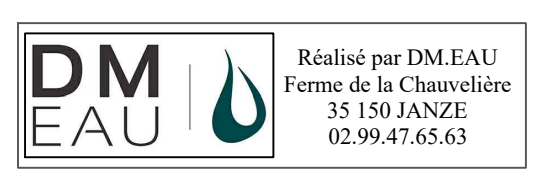

Réalisé par DM EAU
Ferme de la Chauvelière
35 150 JANZIE
02 99 47 65 63

LEGENDE :

- Canalisation eau potable existante
- - - Canalisation eau potable projetée
- Poteau incendie