


Echelle : 1/2500

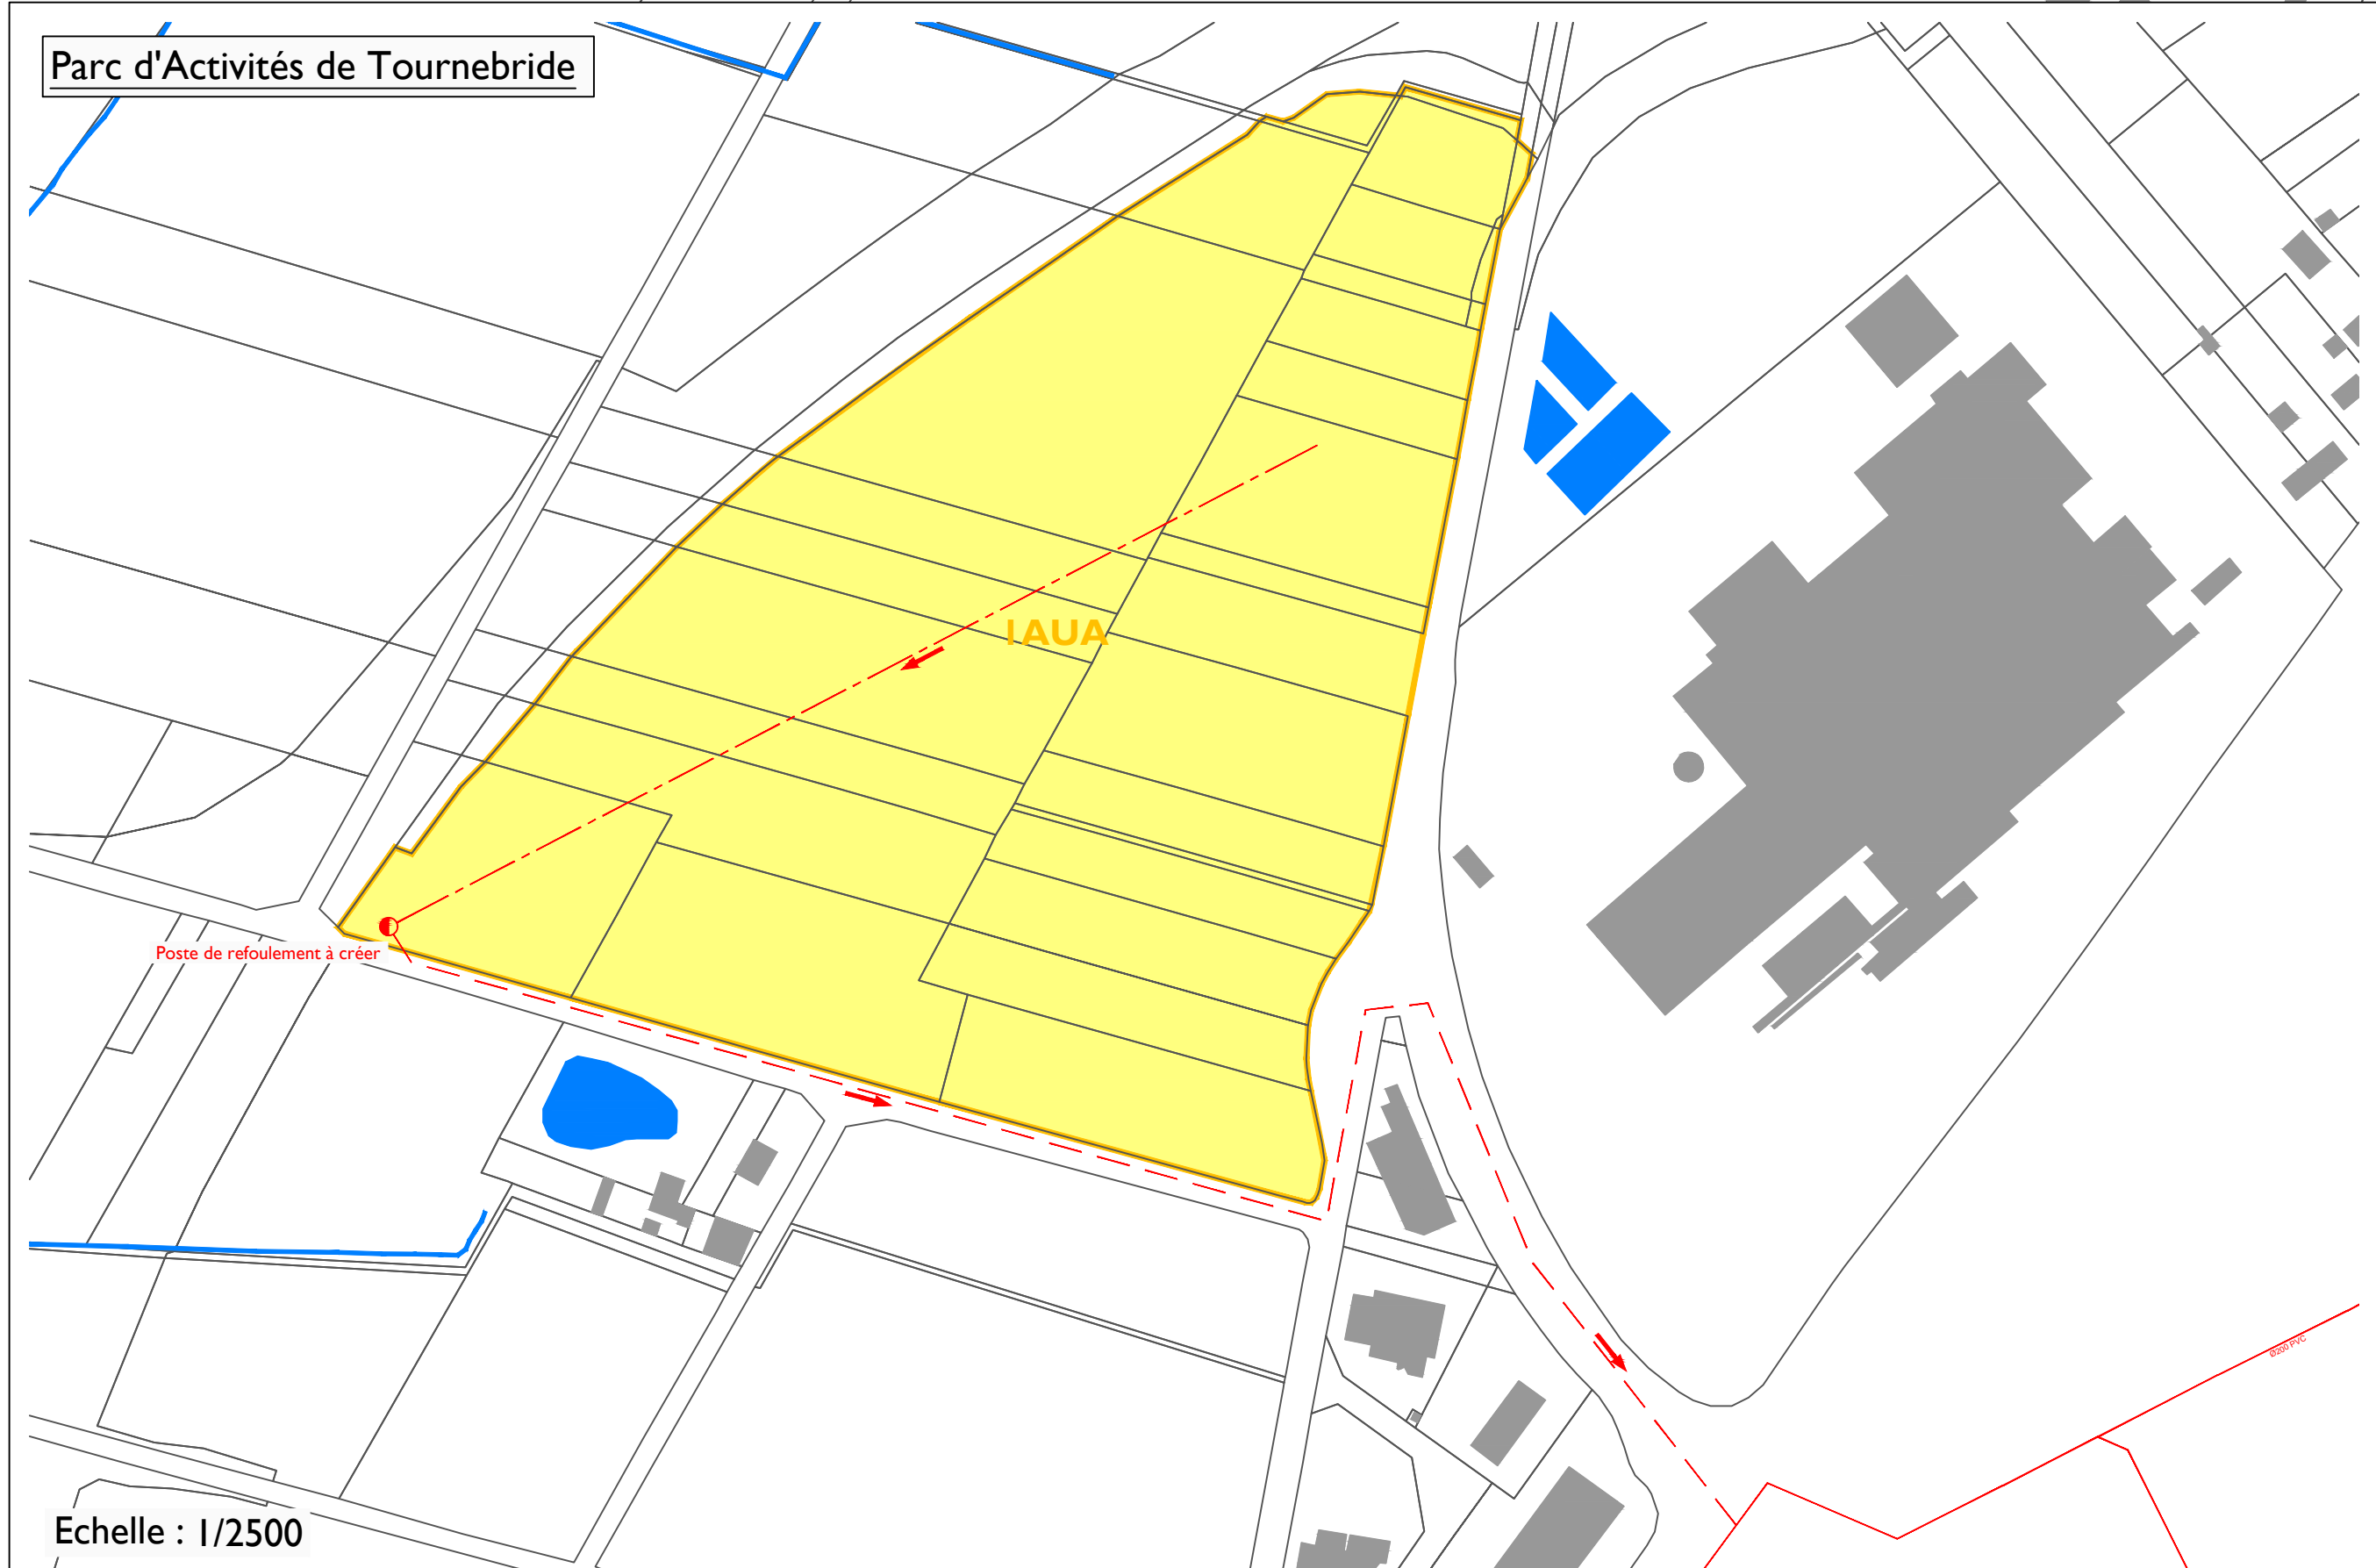

Echelle : 1/2500

LEGENDE :

	Réseau eaux usées gravitaire
	Poste de refoulement
	Conduite de refoulement
	Sens d'écoulement
	Cours d'eau
	Réseau eaux usées projeté

Département d'Ille-et-Vilaine

Commune de BAINS-SUR-OUST

---

ANNEXES SANITAIRES

---

Mai 2023

PLAN DES RÉSEAUX D'EAUX USÉES  
Zone agglomérée, hameau "Penlheur" et  
extension de la Zone d'Activité de Tournebride

---

Echelle :	1/2500	Plan :	EU
-----------	--------	--------	----

Commune de Bains-sur-Oust  
Mairie - 2 Place de la Mairie - 35 600 BAINS-SUR-OUST  
L'Asseler d'YS  
36 Rue du Tréfle - ZA du Triangle Vert 2 - 35 520 LA MEZIERE

DM  
EAU

Réalisé par DM EAU  
Ferme de la Chauvelière  
35 150 JANZIE  
02 99 47 65 63